

LEGENDA PROGETTO DI ALLESTIMENTO
BOOKSHOP E FOYER IN USCITA PALAZZO MAZZONIS

- | | |
|--|--------------------------------|
| B_01 n° 2 mobile alto | B_07 n° 1 retro bancone |
| B_02 n° 3 mobile basso su ruote | B_08 n° 2 pannelli |
| B_03 n° 1 mobile alto | B_09 n° 1 pannello |
| B_04 n° 1 luce | B_10 n° 1 pannello |
| B_05 n° 4 tende | B_11 n° 3 pannelli |
| B_06 n° 1 bancone bookshop | B_12 n° 1 vetrina |

- B_13** adeguamento impianto elettrico di telefonia e dati e di illuminazione con fornitura di ring tesata e faretti
B_14 n° 7 basi per oggetti vetrina



PANIMETRIA PIANO TERRENO

area interessata dall'intervento


via Sant'Agostino



PIANTA PIANO TERRENO
bookshop e foyer uscita




Sezione C-C

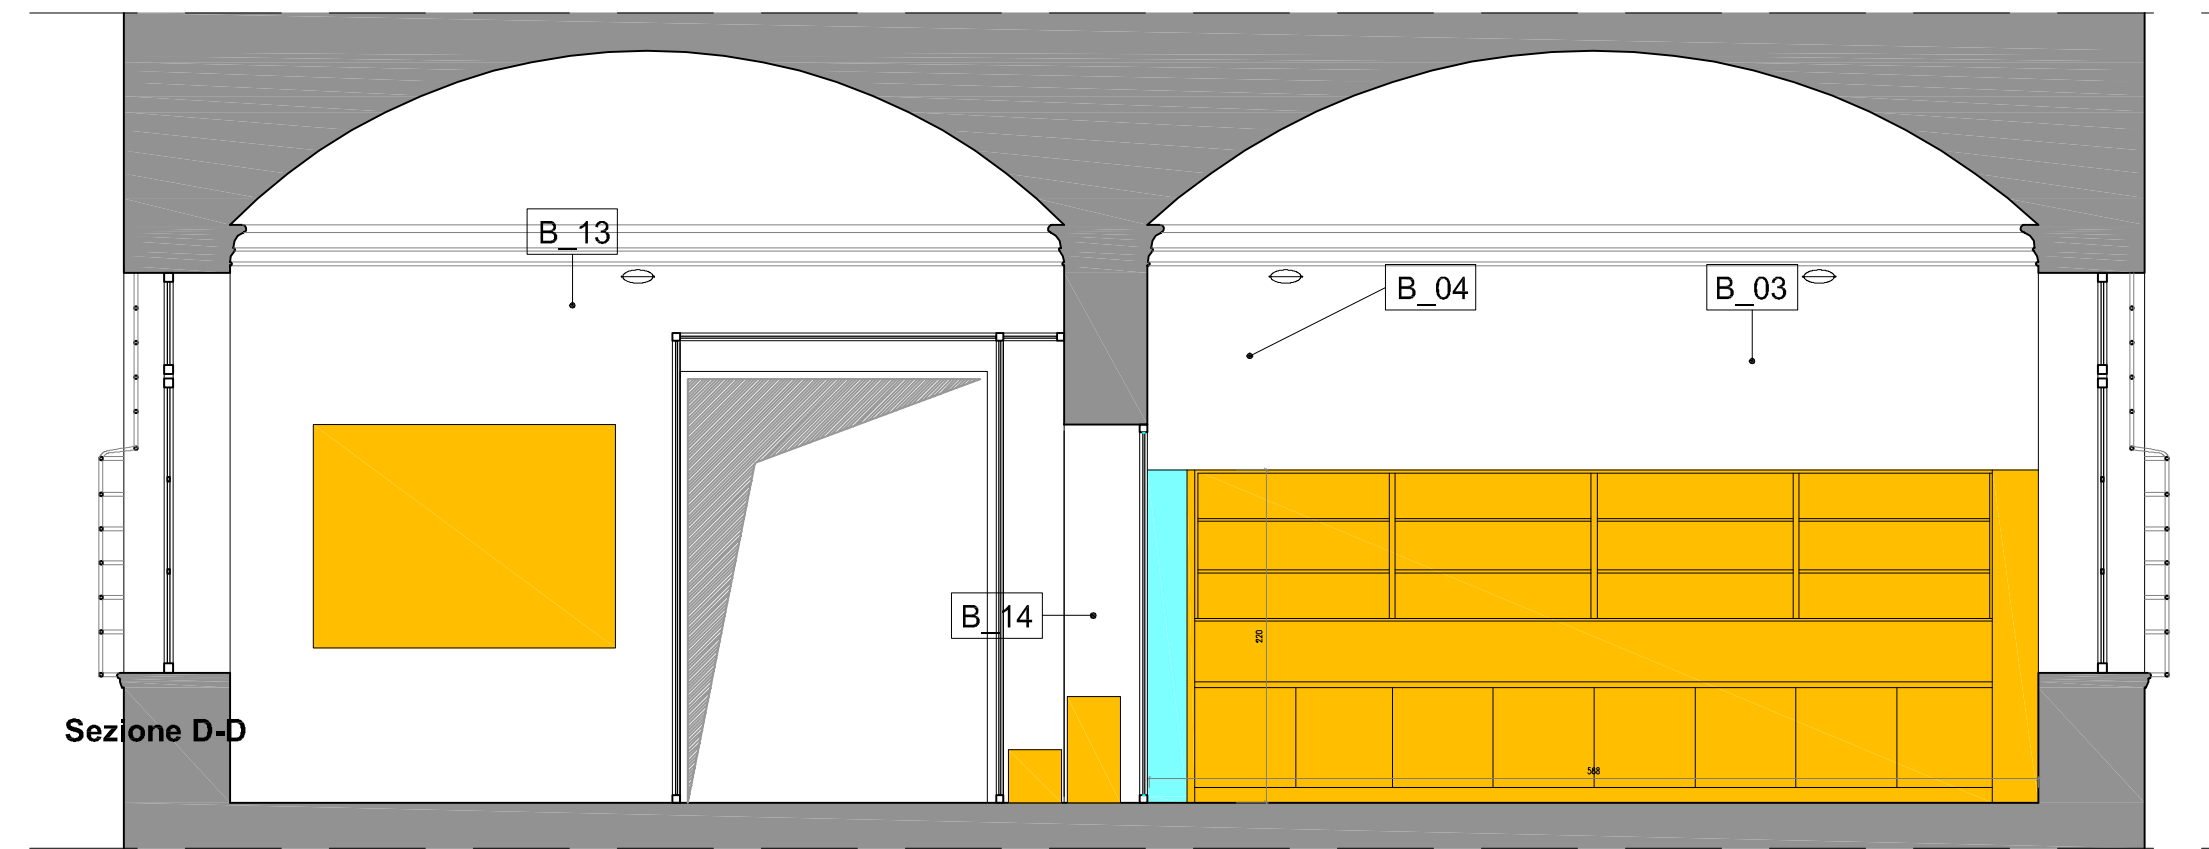

Sezione D-D



Sezione E-E

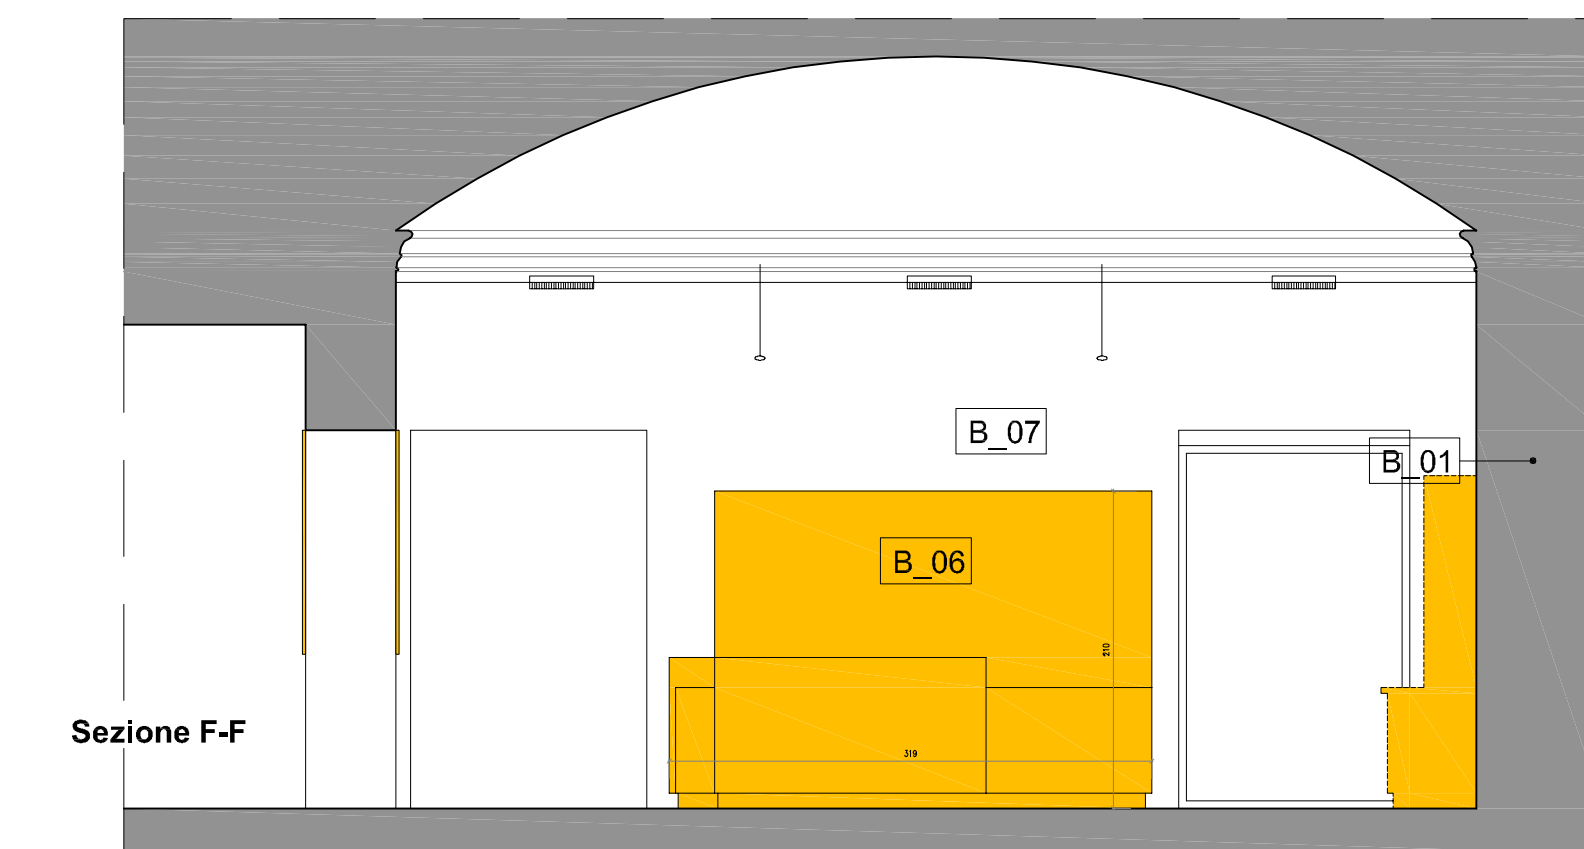

Sezione F-F



FORNITURA E POSA DI OPERE DI ALLESTIMENTI PER IL COSTITUENDO MUSEO D'ARTE ORIENTALE PALAZZO MAZZONIS - VIA S. DOMENICO, 11 - TORINO

ALLESTIMENTO DELLA BIGLIETTRIA, DEL GURDAROBA, E DEL BOOKSHOP

RESPONSABILE DEL PROCEDIMENTO
Ing. Stefano Gulia
Settore Tecnico - Fondazione Torino Musei

PROGETTO ARCHITETTONICO
Arch. Andrea Bruno
via Asti, 17- Torino

DIRETTORE LAVORI
Arch. Andrea Bruno
via Asti, 17- Torino

RESPONSABILE DELLA SICUREZZA
Ing. Giuseppe Bonfante
via Pigafetta,3 - Torino

luglio 2008

PROGETTO DI ALLESTIMENTO
BOOKSHOP E FOYER IN USCITA
pianta, prospetti e sezioni

TAV. 2
SCALA 1:50