


MUSEO D'ARTE ORIENTALE
Via San Domenico 11 - Torino

PLANIMETRIA
SALA POLIFUNZIONALE
piano terreno

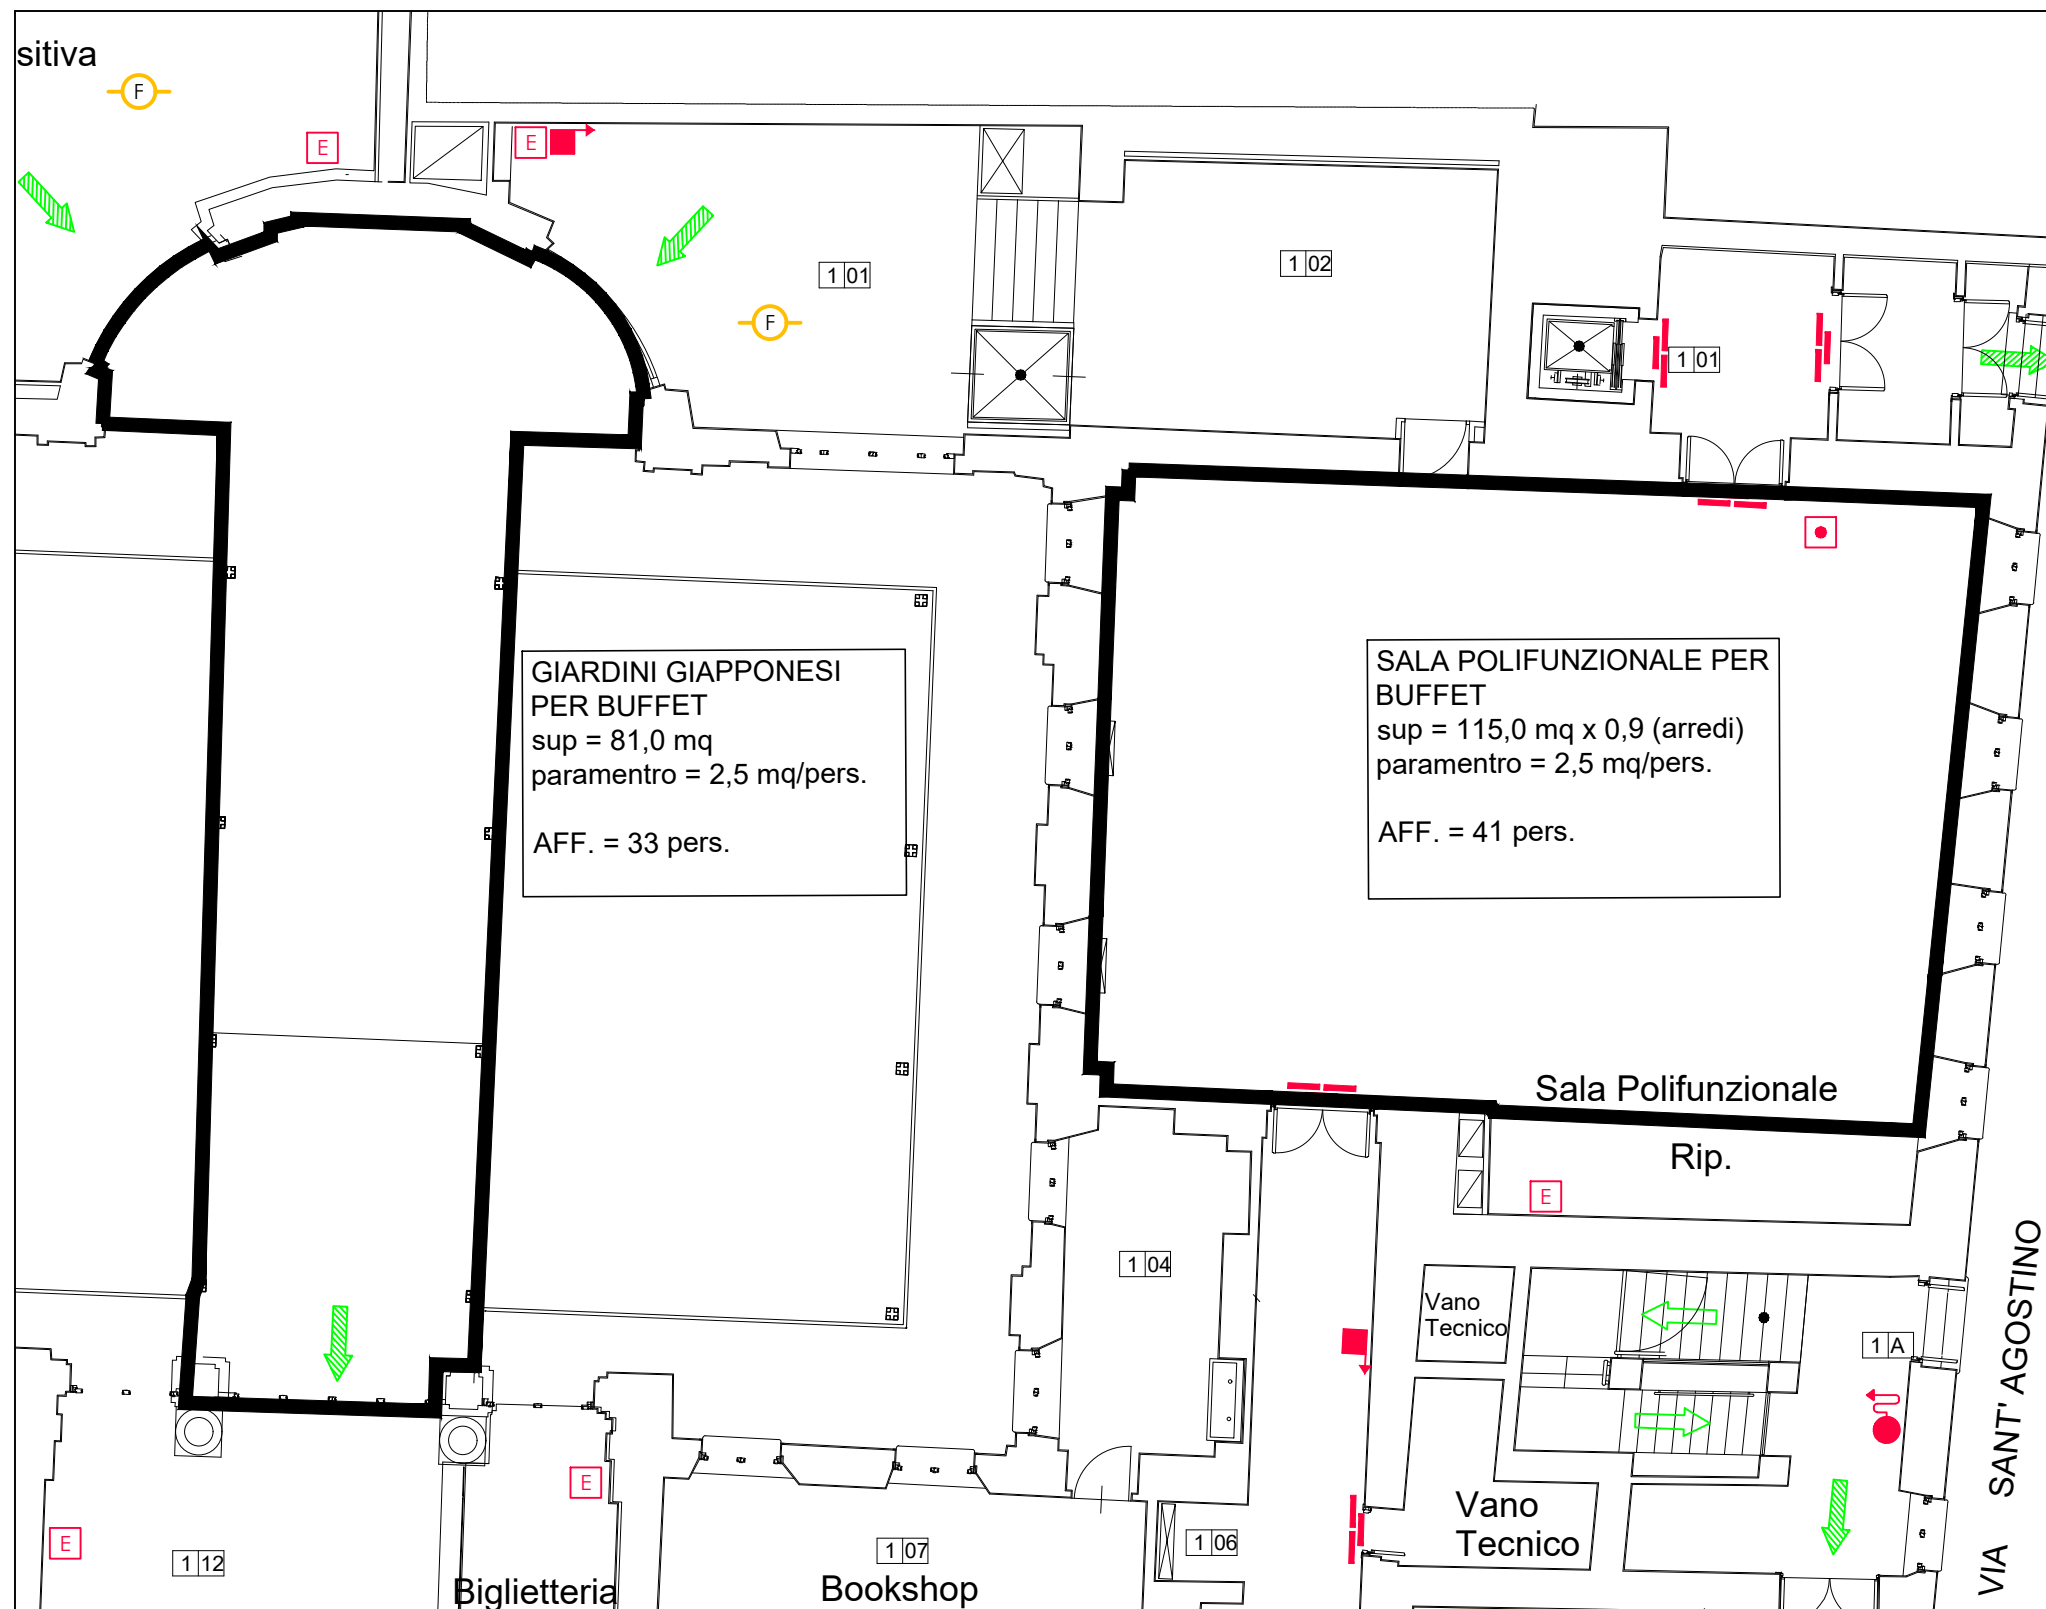

EMISSIONE	REVISIONE	DESCRIZIONE	SCALA	REDATTO DA
Ottobre '21	00	buffet piano terreno	A3=1:100	RTS