



Scaffale con piani inclinabili
 Contenitore con vetrina superiore e vani a giorno
 Contenitore con vetrina superiore, sportelli frontali e vano posteriore
 Scaffale con ante, sportelli inferiori e ripiani interni regolabili
 Contenitore con vetrina superiore e sportelli

SEZIONE OVEST

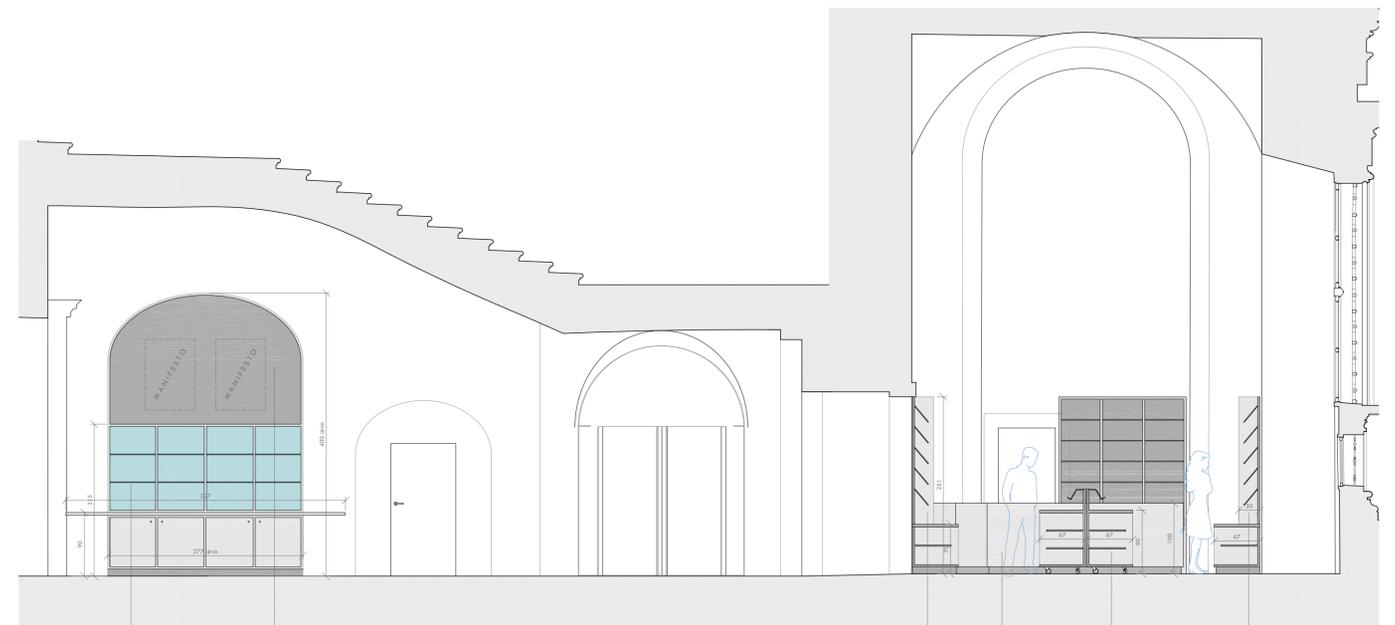


Scaffale con ante, sportelli inferiori e ripiani interni regolabili
 Vano a giorno per esposizione manifesti
 Scaffale con piani inclinabili
 Banco cassa
 Contenitore con leggio e ripiani a giorno regolabili
 Scaffale con piani inclinabili

SEZIONE EST

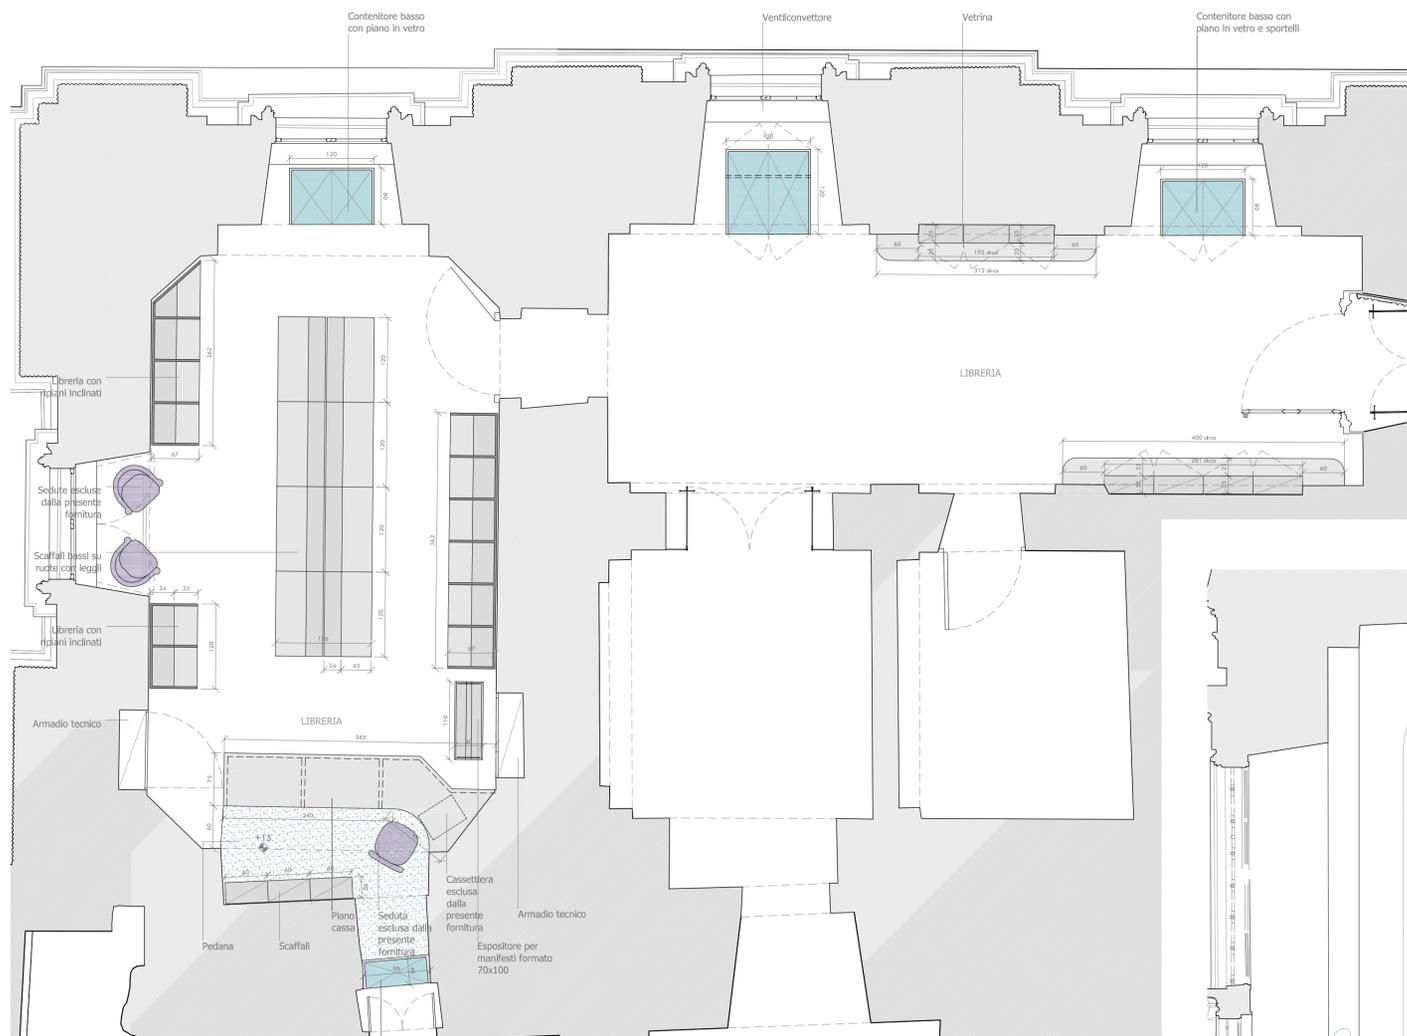


Contenitore basso con piano in vetro
 Ventilconvettore
 Vetrina
 Contenitore basso con piano in vetro e sportelli

PIANTA

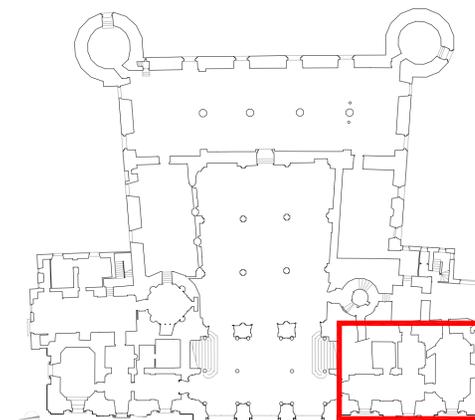

PLANIMETRIA DI RIFERIMENTO | scala 1:500

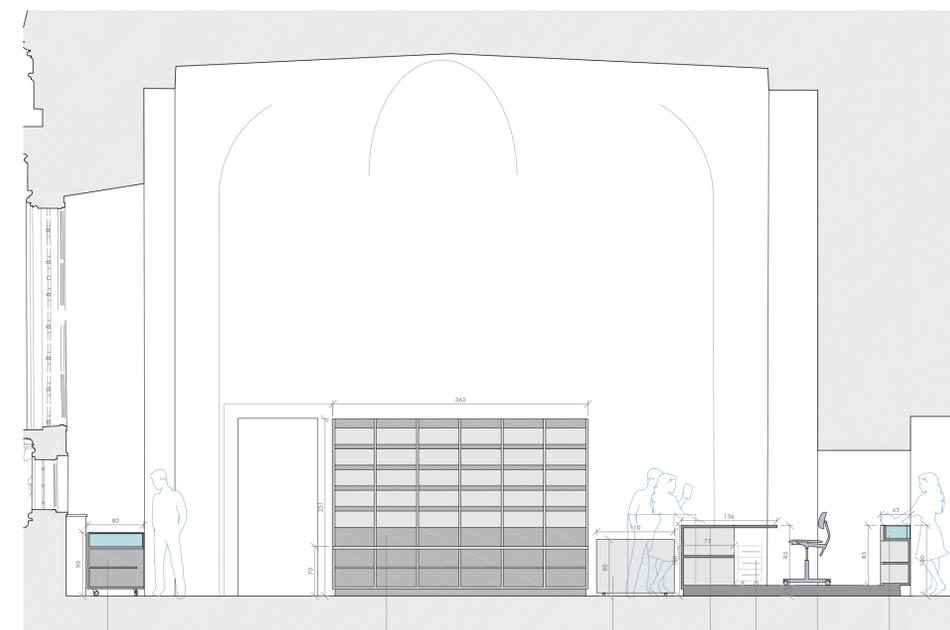

Contenitore su ruote con vetrina superiore e vani a giorno
 Scaffale con piani inclinabili
 Espositore per manifesti con ruote
 Piano cassa
 Cassettiera
 Pedana h 15 cm
 Banco con vetrina superiore e luce interna

SEZIONE NORD

N.B.: E' NECESSARIA LA VERIFICA DELLE DIMENSIONI DEL LOCALE E DEGLI ELEMENTI ARCHITETTONICI ESISTENTI PRIMA DELLA REALIZZAZIONE DELL'ALLESTIMENTO

RIALLESTIMENTO DEL MUSEO CIVICO D'ARTE ANTICA E PALAZZO MADAMA 2006
Palazzo Madama
 Fondazione Torino Musei
 Museo Civico d'Arte Antica e Palazzo Madama

LIBRERIA E SALA DIDATTICA

Direzione del progetto
 Carlo Viano
Assistenza alla direzione del progetto
 Diego Giachello
Progetto
 Carlo Viano
 Massimo Venegoni
Collaborazione allo sviluppo del progetto
 Marco Alossa
 Francesca Lopetuso
 Luigi Maffei



Libreria - Planimetria e sezioni
 scala 1:50