INTERVENTO DI RESTAURO
E RIFUNZIONALIZZAZIONE
DEL COMPLESSO
"EX RISTORANTE SAN GIORGIO"
AL BORGO MEDIEVALE
DI TORINO

FONDAZIONE TORINO MUSEI

PROGETTO ESECUTIVO - VARIANTE N.2 IN CORSO D'OPERA
PROGETTO DI RESTAURO ARCHITETTONICO E DI ALLESTIMENTO

PIANTA PIANO TERRA

04 OTTOBRE 2011

GRUPPO DI PROGETTAZIONE

ATP SAN GIORGIO

- PROGETTO DI RESTAURO ARCHITETTONICO E DI ALLESTIMENTO
  ARCH. FERDINANDO FAGNOLA
  Via Monte Rosa 5, 10131 TORINO - Tel./Fax 011/8130147 Fax 011/8134000 Email fagnola@paulsign.it
  ARCH. PAOLO PELIZZARI
  Via Magenta 15, 10128 TORINO - Tel./Fax 011/4335537 Fax 011/4367931 Email pelizzari@virgilio.it
  Collaboratrice all'Progetto: Ing. Rimbaud Anita Francesca (ex DEA)
- PROGETTO STRUTTURALE
  PROGETT S.r.l. - Ing. Pier Giuseppe VOLANTE
  Via Tirreno 40, 10135 TORINO - Tel./Fax 011/3049172 Fax 011/3190344 Email progett@progett-ingegneria.it
- PROGETTO IMPIANTI
  PROCEO s.a.s. - Ing. GIUSEPPE BONFANTE
  Via Pigafetta 3, 10129 TORINO - Tel./Fax 011/3991647 Email progetto@proceo-ingegneria.com
- PROGETTO ANTINCENDIO E DI SICUREZZA IN FASE DI PROGETTAZIONE
  ARCH. ROBERTO MORTARINO
  Via Dante Alighieri Cocolo 44, CHIVASSO (TO) - Tel./Fax 011/9172919 Email studio@studiomortarino.it
- RELAZIONE GEOLOGICA
  POLITERRA Studio associato - Dott. MAURO BUONANO
  Via Cardinal Massaia 7, TORINO - Tel./Fax 011/3850599 Email buonano@politerra.net
- RILIEVO
  NICOLA RESTAURI S.R.L. - GIAN LUIGI NICOLA - ARCH. ALESSANDRO NICOLA
  Via Santa Giulia 15, TORINO - Tel./Fax 011/8122750 Email alessandro@nicolarestauri.com
- PROGETTO PAESAGGISTICO
  ARCH. PAOLO PELIZZARI
  Via San Leonardo 1, REVELLO (CN) - Tel./Fax 0175/257666 Email paolo.pelizzari@libero.it
  ARCH. FRANCO BRUSO
  Strada alla Mazzoletta 4, REVELLO (CN) - Tel./Fax 0175/257522 Email franco.bruso@alice.it
- ELIOTERMICA
  ELIO VISKA DESIGN
  Via Pigafetta 47, TORINO - Tel./Fax 011/5604017 Email info@viskadesign.it
- ACUSTICA
  ING. DAVIDE SQUARCIAFICO
  Corso Monte Lungo 71/19, TORINO - Tel./Fax 011/6613681 Email squarciafico@virgilio.it

DOTAZIONI VARIE*:
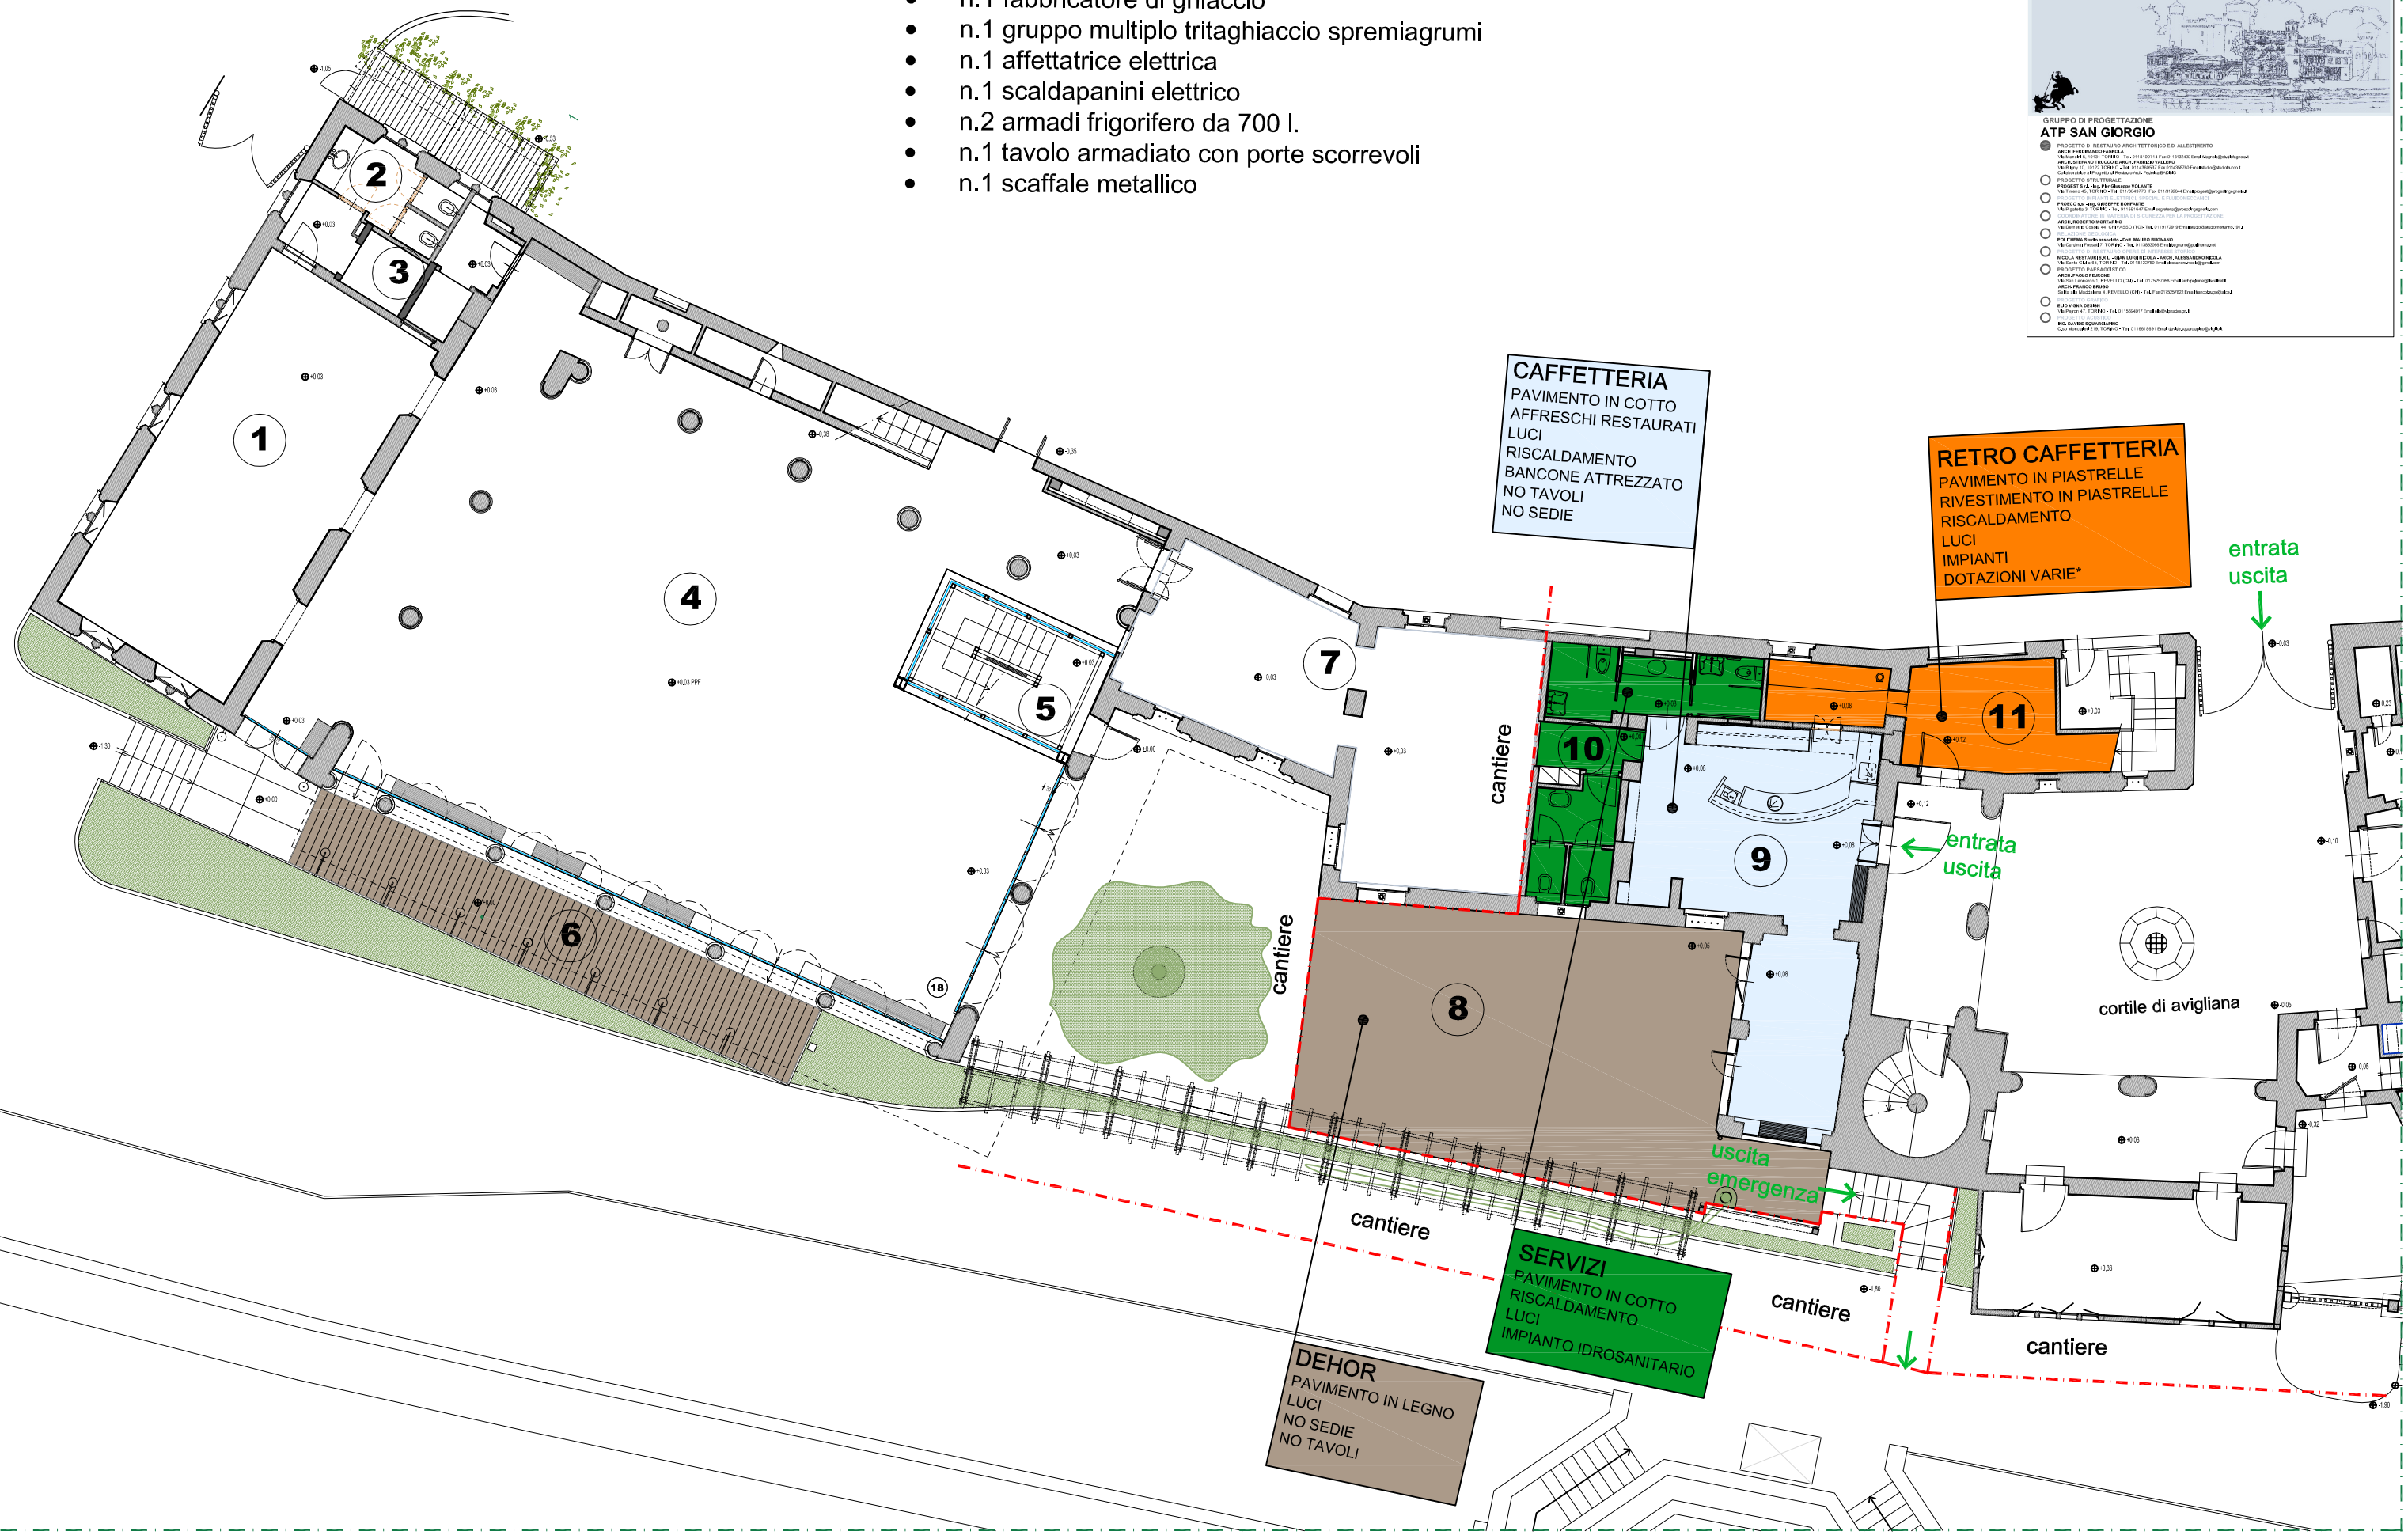
- n.1 fabbricatore di ghiaccio
- n.1 gruppo multiplo tritaghiaccio spremiagrumi
- n.1 affettatrice elettrica
- n.1 scaldapanini elettrico
- n.2 armadi frigorifero da 700 l.
- n.1 tavolo armadiato con porte scorrevoli
- n.1 scaffale metallico